




LEGENDE:

- Ausbaugrenze
- Umgriff Geltungsbereich N84
- Planungshöhe
- Bestandshöhe
- Bäume
- Planung - Sinai
 - Ga - Gebüsch hirschen Tanne
 - Gr - Gebüsch hirschen Tanne
 - Li - Laubbäume hirschen Tanne
 - La - Laubbäume hirschen Tanne
 - Qa - Quercus petraea
 - Pa - Prunus avium
- Vegetationsflächen
- Pflanzfläche (Strauch- / Gräserpflanzung)
- Beläge
 - Asphalt (B1-Loop)
 - Großsteinpflaster (B4-Loop)
 - Großsteinpflaster mit Rasenfuge (B2-Loop)
 - Großsteinpflaster, gesägt (B5-Loop)
 - Betonplatten, diverse Formate (B8-Loop)
 - Orientierungslinie (Betonplatte 80x30x14 cm) (B7-Loop)
 - Entwässerungsrinne 3-zellig (Natursteinmulde)
- Einfassungen
 - Einfassung Flachstahl (FL8)
 - Rabattengeländer, Typ Beliz, Mainz
 - Baumscheibe
- Mauern/Rampen/Stege/Stufenanlagen
 - Stützwand
 - Abdeckstein
- Geländer
 - Geländer, Höhe 100 cm
 - Kniegeländer, Höhe 40 cm
- Entwässerung
 - Sinkkasten
 - Straßenablauf (Mainz Modell, 30x50 cm)
- Ausstattung
 - Bank, mit und ohne Lehne
 - MVG Mein Rad Ausleihstationen (hier nachrichtlich)
 - Lichtstele, Höhe 8 m
 - Fahradbügel Standard [FB-S]
 - Fahradbügel Lastenrad [FB-L]
 - Poller (klappbar)
 - Kranstandort mit Schiene und Betonfundament (bausets)
 - Abfallbehälter (220 Liter)
 - Grundwassermessstelle
 - Hektometerzeichen
 - Bestandshöhen

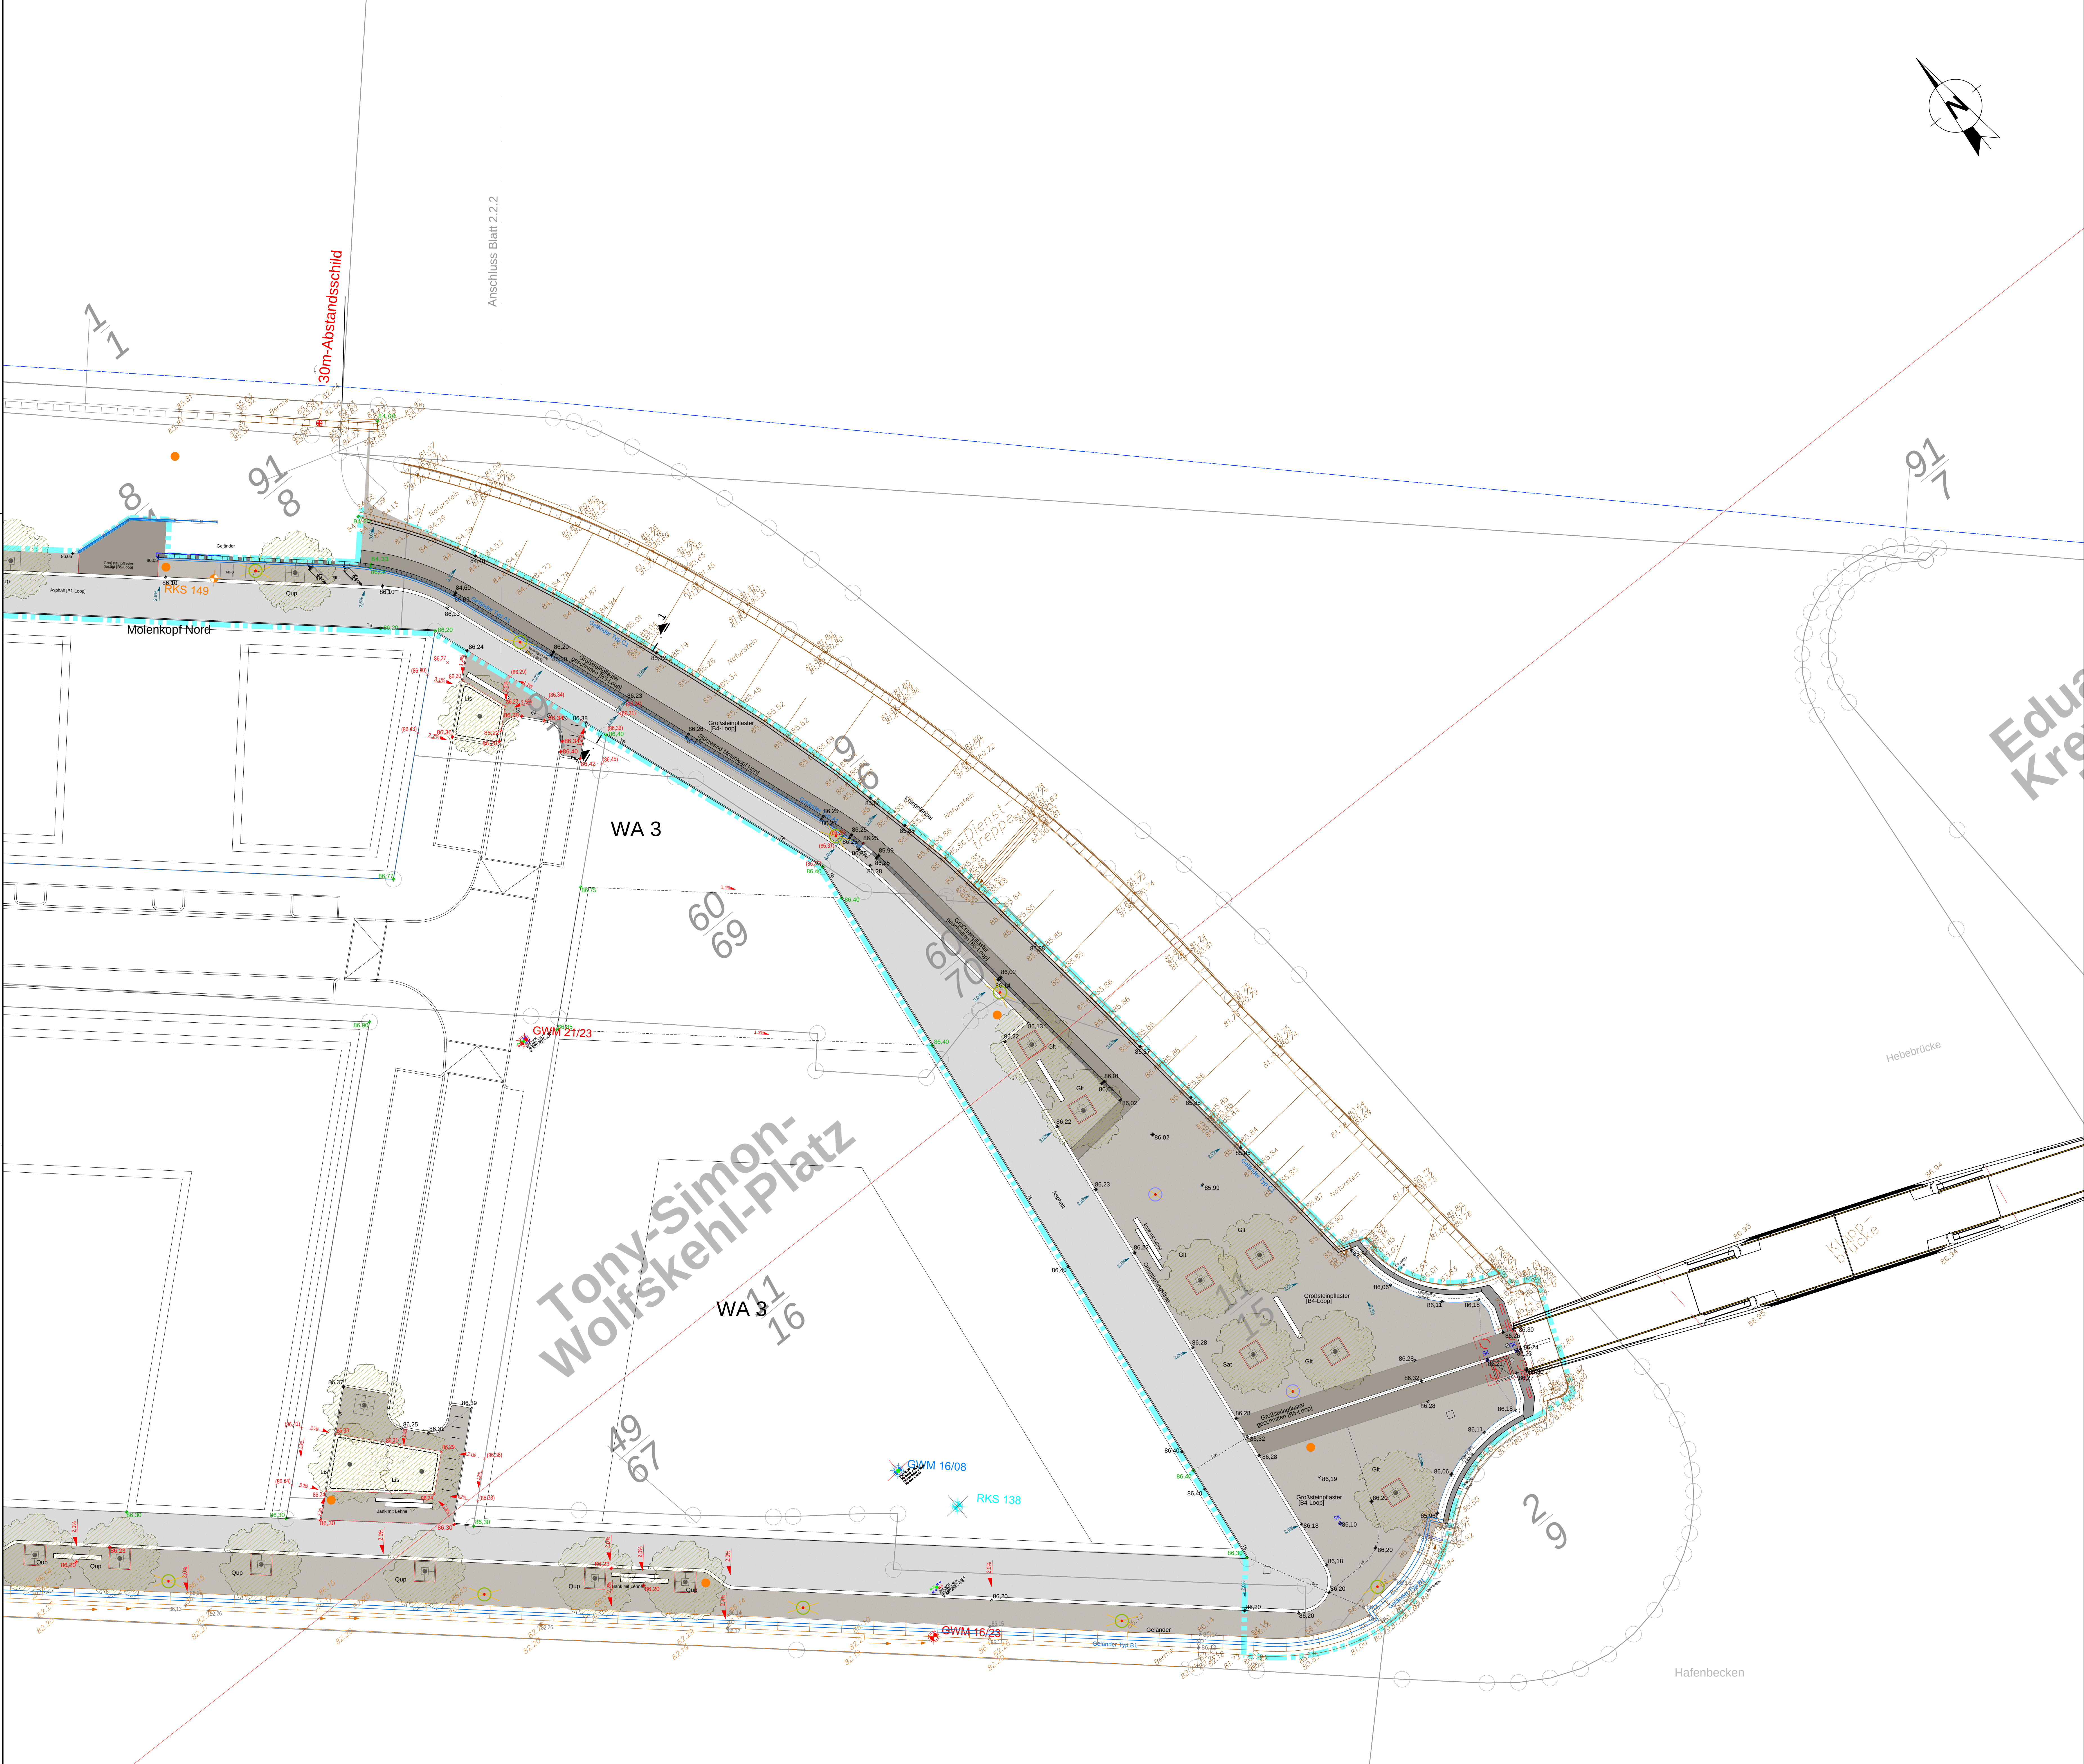

61.0 Stadtplanungsamt Herr Ströbisch	61.1 Stadtplanungsamt, Abt. Verkehrswesen
61.2 Stadtplanungsamt, Abt. Stadtplanung	61.3 Stadtplanungsamt, Abt. Straßenbetrieb
61.0.1 Stadtplanungsamt, Abt. Städtebau/Stadtbildpflege	67.3 Grün- und Umweltamt, Abt. Freiraum- & Objektsplanung

Art/Fachstelle	Abteilung	Datum	Name

Alle Angaben in Meter
Lagestatus: Gauß-Krüger, LST 180

Plangrundlage:
Freiraum Nord: 160707_sina_i_FL_A_79-2_L_TB_Nord (Entwurfsplanung SINAI)
+ Anpassungen durch PG Rheinhessen bis Stand
Freiraum Bereich RoRoRampe (Entwurfsplanung SINAI, Stand 18.11.2019)
+ Anpassungen durch PG Rheinhessen bis Stand 06.08.2024)
Kataster Stand 23.02.2026

zu beachten:
Alle Höhen- und Maßangaben sind vom Auftragnehmer eigenverantwortlich vor Beginn der Ausführung zu prüfen. Unstimmigkeiten oder Abweichungen sowie Bedenken sind vor Beginn der Ausführung unverzüglich der Bauleitung mitzuteilen. Der Auftragnehmer hat sich über die genaue Lage aller Ver- und Entsorgungsleitungen zu informieren.

Datum	Name	Änderung / Ergänzung
27.08.2026	Herrmann	Baumart angepasst, Lichtstrahle nach Beleuchtungsplan
19.08.2026	Herrmann	Baumarten angepasst, 18 an Grundstücksgrenzen
13.08.2026	Herrmann	Leuchte bei Brücke angepasst
17.03.2026	Schmitt	Geländestruktur am Stützpunkt überarbeitet

Übergeber:
Zollhafen Mainz GmbH & Co. KG
Rheinlaue 41
55118 Mainz



Übernehmer:
Landeshauptstadt Mainz

Bearbeitet im Auftrag der Zollhafen Mainz GmbH & Co. KG	Datum:	Name:
Schüler-Plan Ingenieurgesellschaft mbH	21.08.2025	Fischer
Rohren-Kopf-Straße 36 • 55120 Mainz Tel: (0933) 49 33 10 • Fax: (0933) 49 33 11	Gezeichnet:	Herrmann
	Geprüft:	Fischer

Ausführungsplanung Freianlagen Nord Lageplan Molenkopf Nord	Maßstab: 1:200	Blatt-Nr.: 2.3.1
Dateiname: PGRH_Zollhafen_ZM_Freianlagen-Nord.dwg	Stand: 27.08.2026	Blattgröße: A0